


# Erweiterung des Bebauungsplanes "Nordlic"

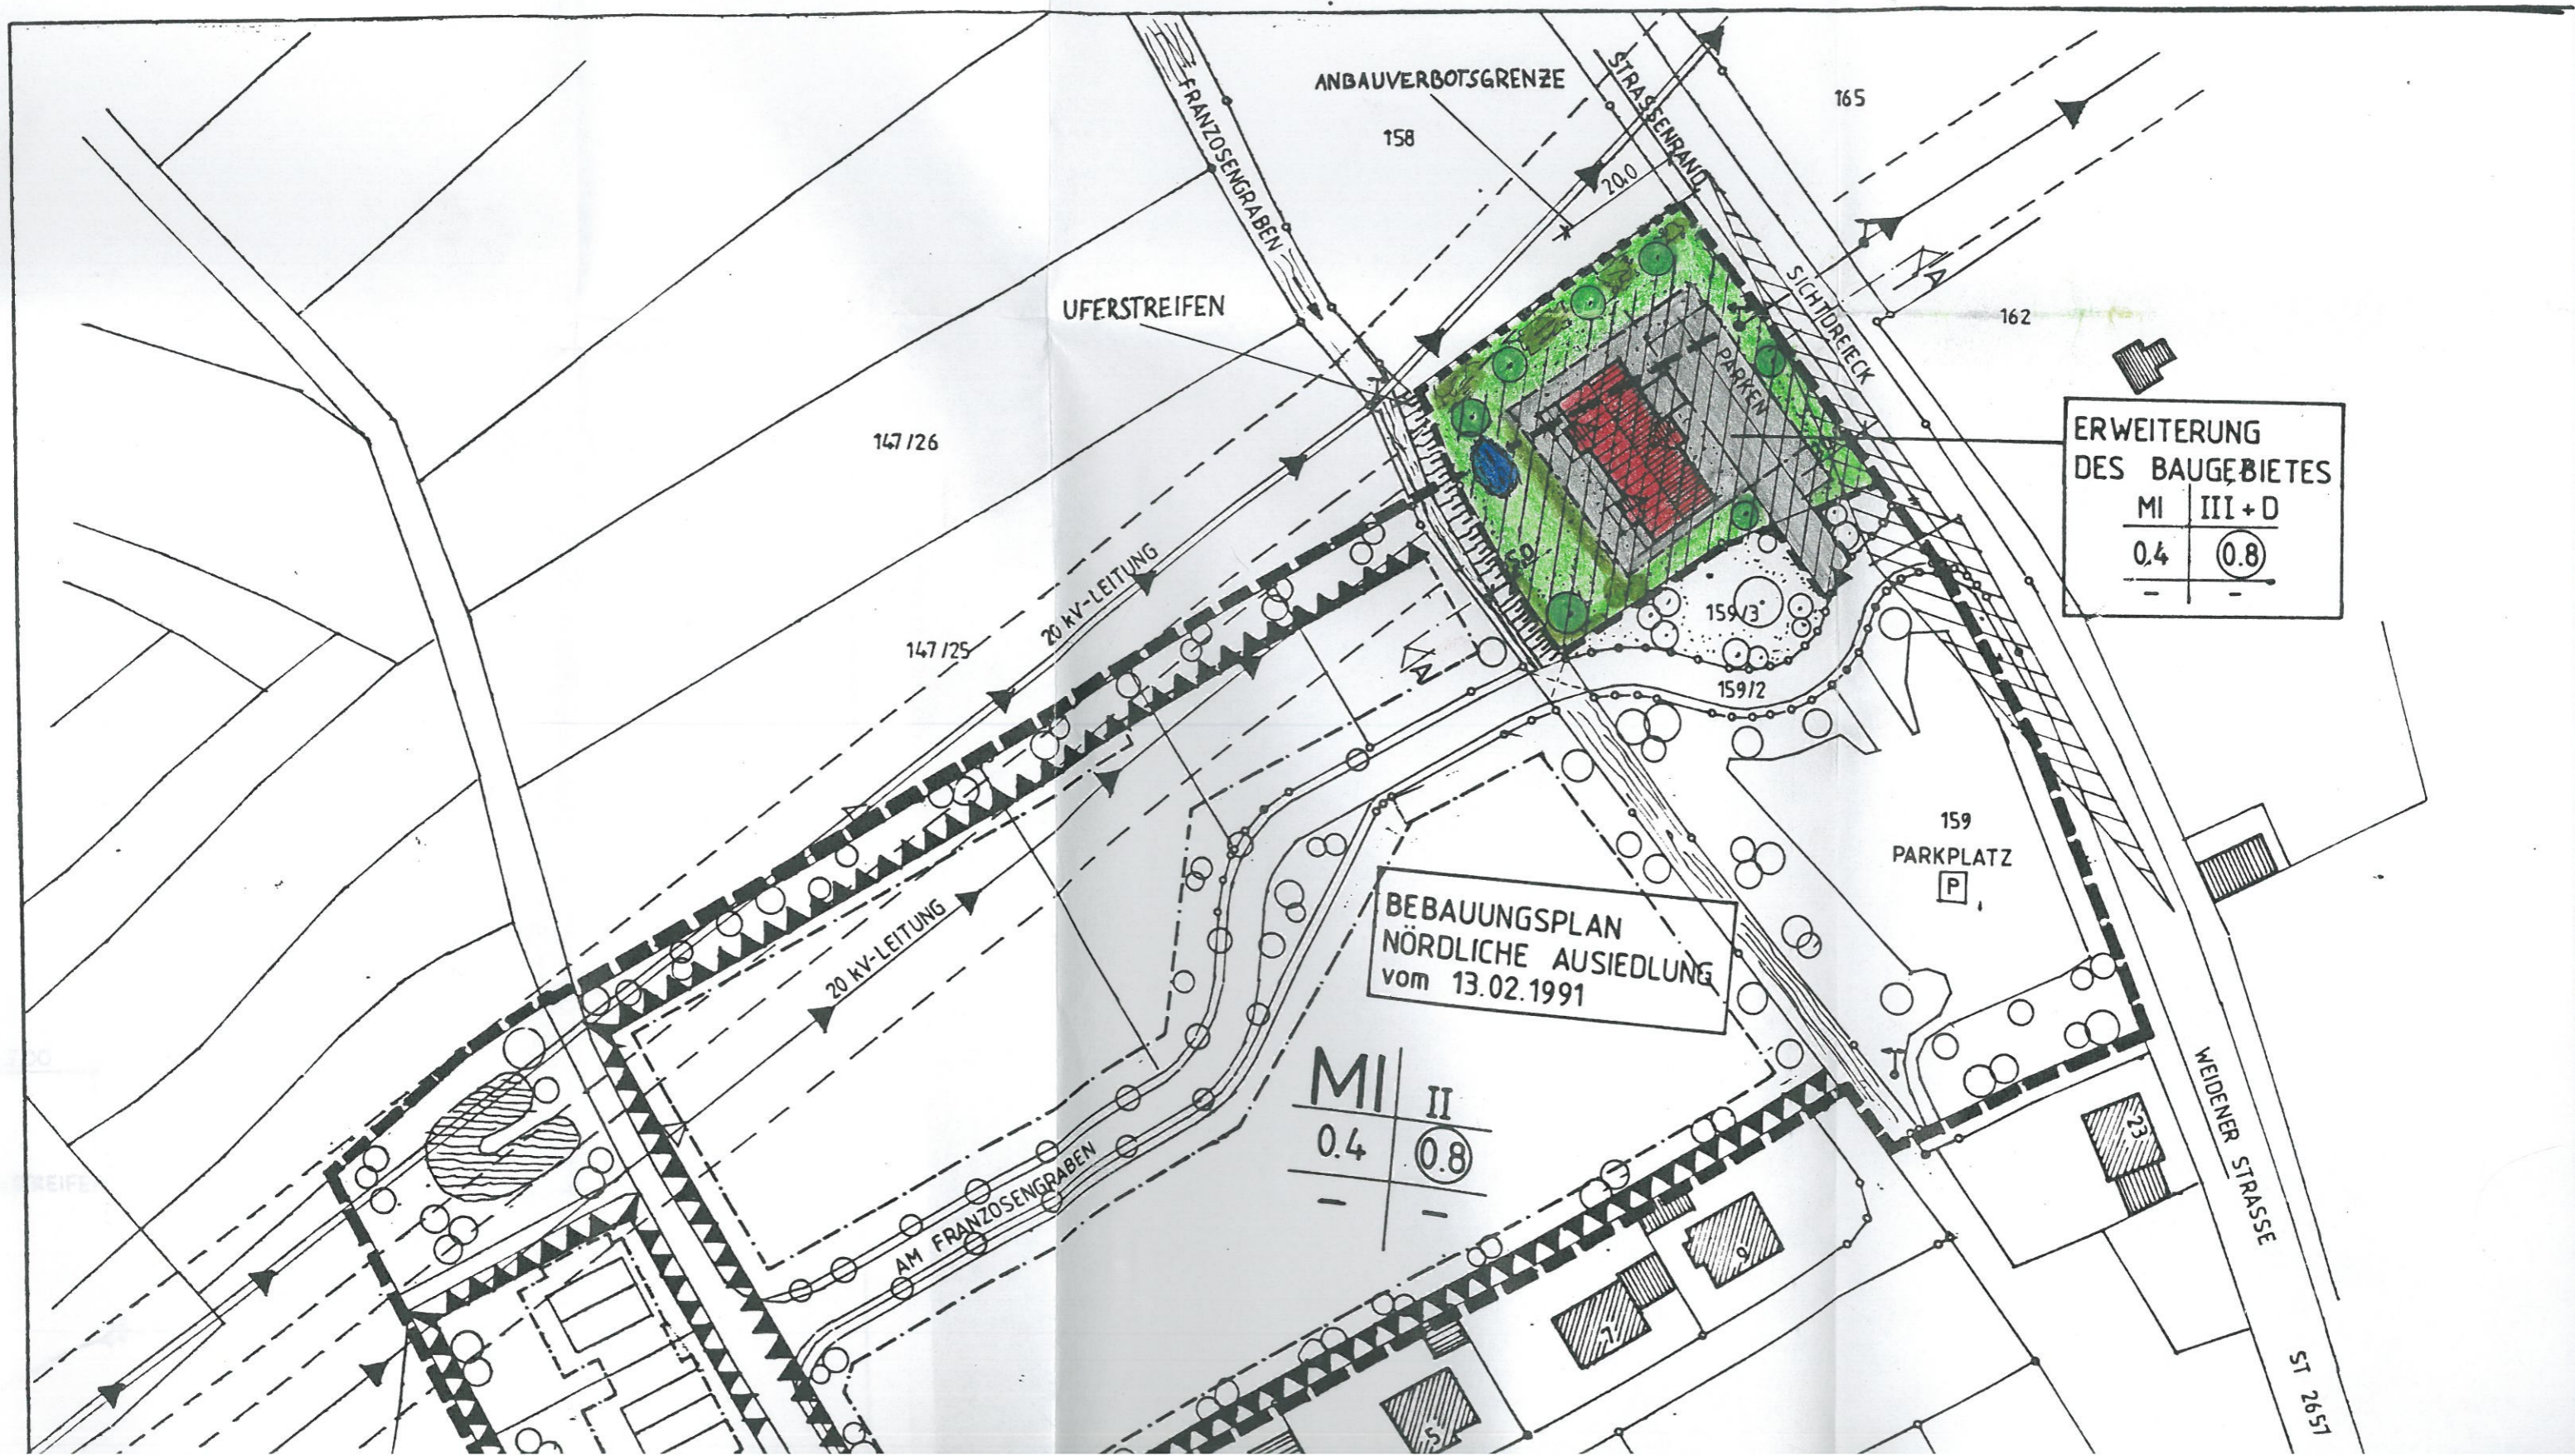

ERWEITERUNG  
DES BAUGEBIETES

MI	III + D
0.4	0.8

BEBAUUNGSPLAN  
NÖRDLICHE AUSIEDLUNG  
vom 13.02.1991

MI	II
0.4	0.8