


# Stadelansicht Osten

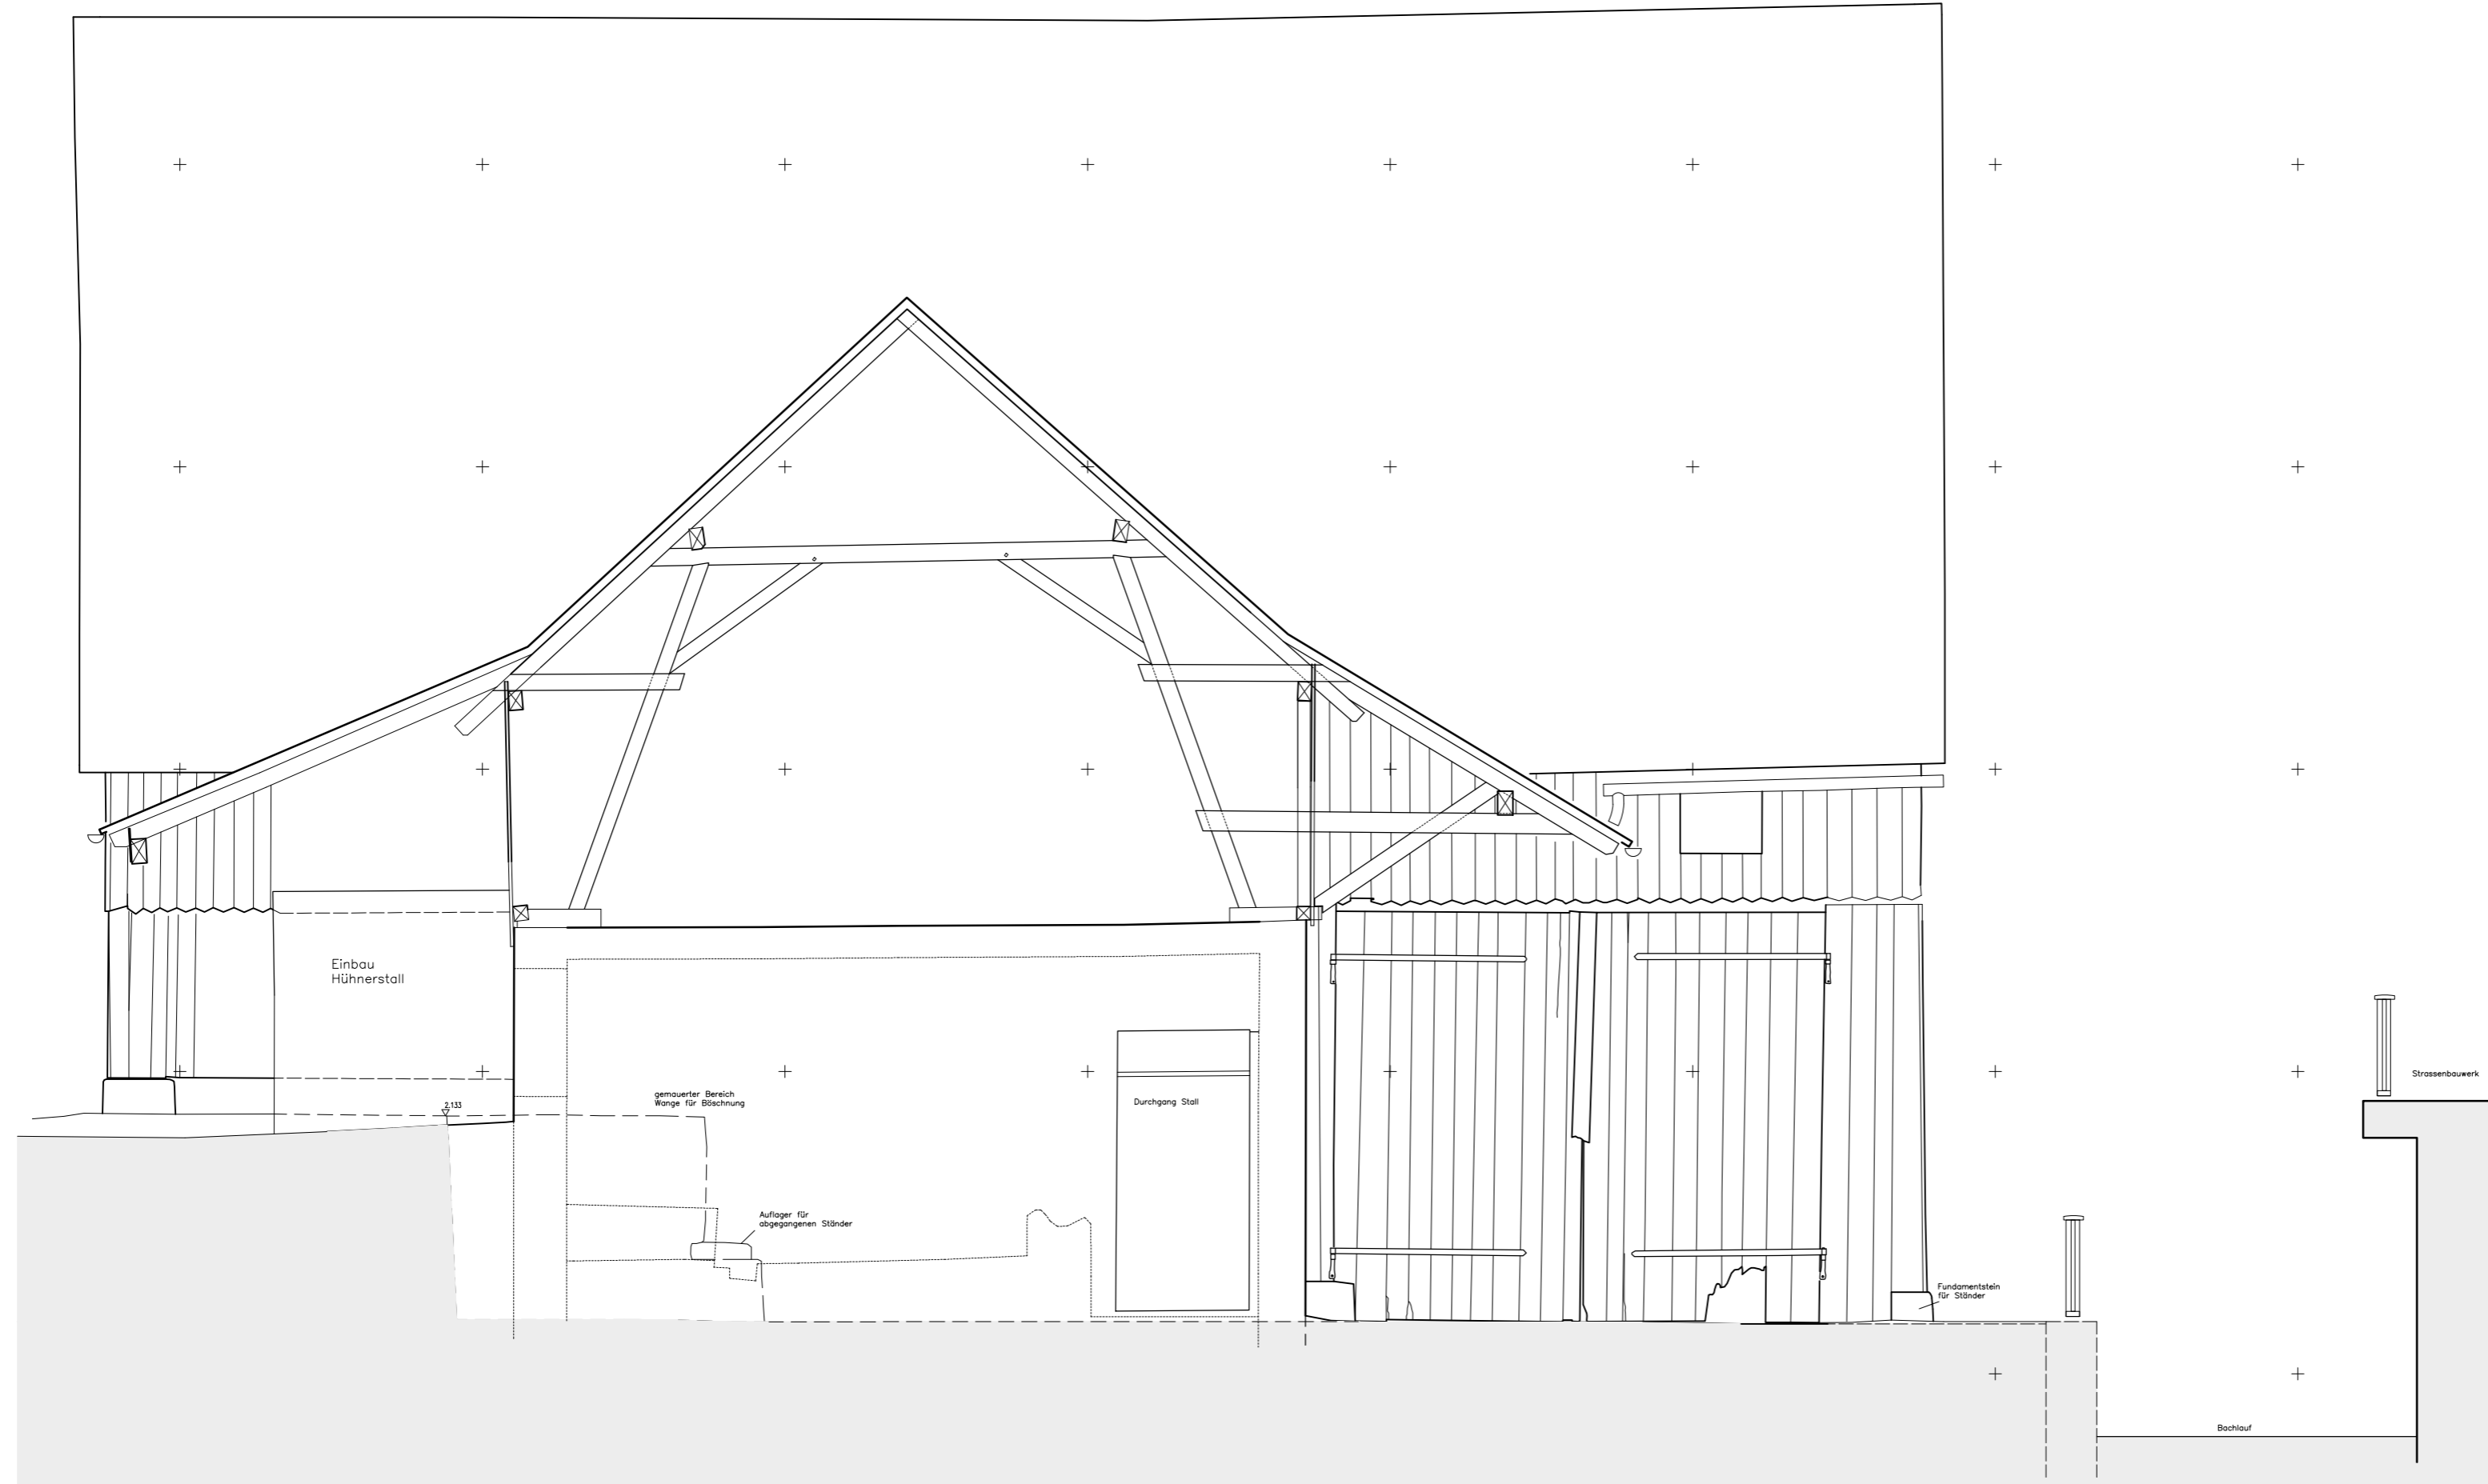


tachymetrische, analytische Bauaufnahme  
**ehem. Dammühle**  
**Wernberg - Köblitz, Regensburger Straße 1**

Pl.-Nr. Planinhalt Maßstab  
**42-S Stadelansicht Osten 1 : 50**

aufgenommen vor Ort im : Februar - April 2021  
 gemessen und gezeichnet : Stephanie F. Bassen,  
 Arnold M. Kreisel

Architekturvermessung: Dipl.-Ing. (FH) Arnold M. Kreisel  
 Scheubelstraße 47 Fon.: 0151 646 240 56  
 96050 Bamberg E-Mail: ArnoldKreisel@aol.com

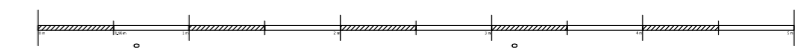

Plottag: 21.04.2021

Rasterweite 2.5m x 2.5m

Höhenmarke (des BFL)  
137.171 DHH2016\_NH