Bebauungsplan Bergäcker II in Wernberg-Köblitz - 1.Änderung Dezember 2006

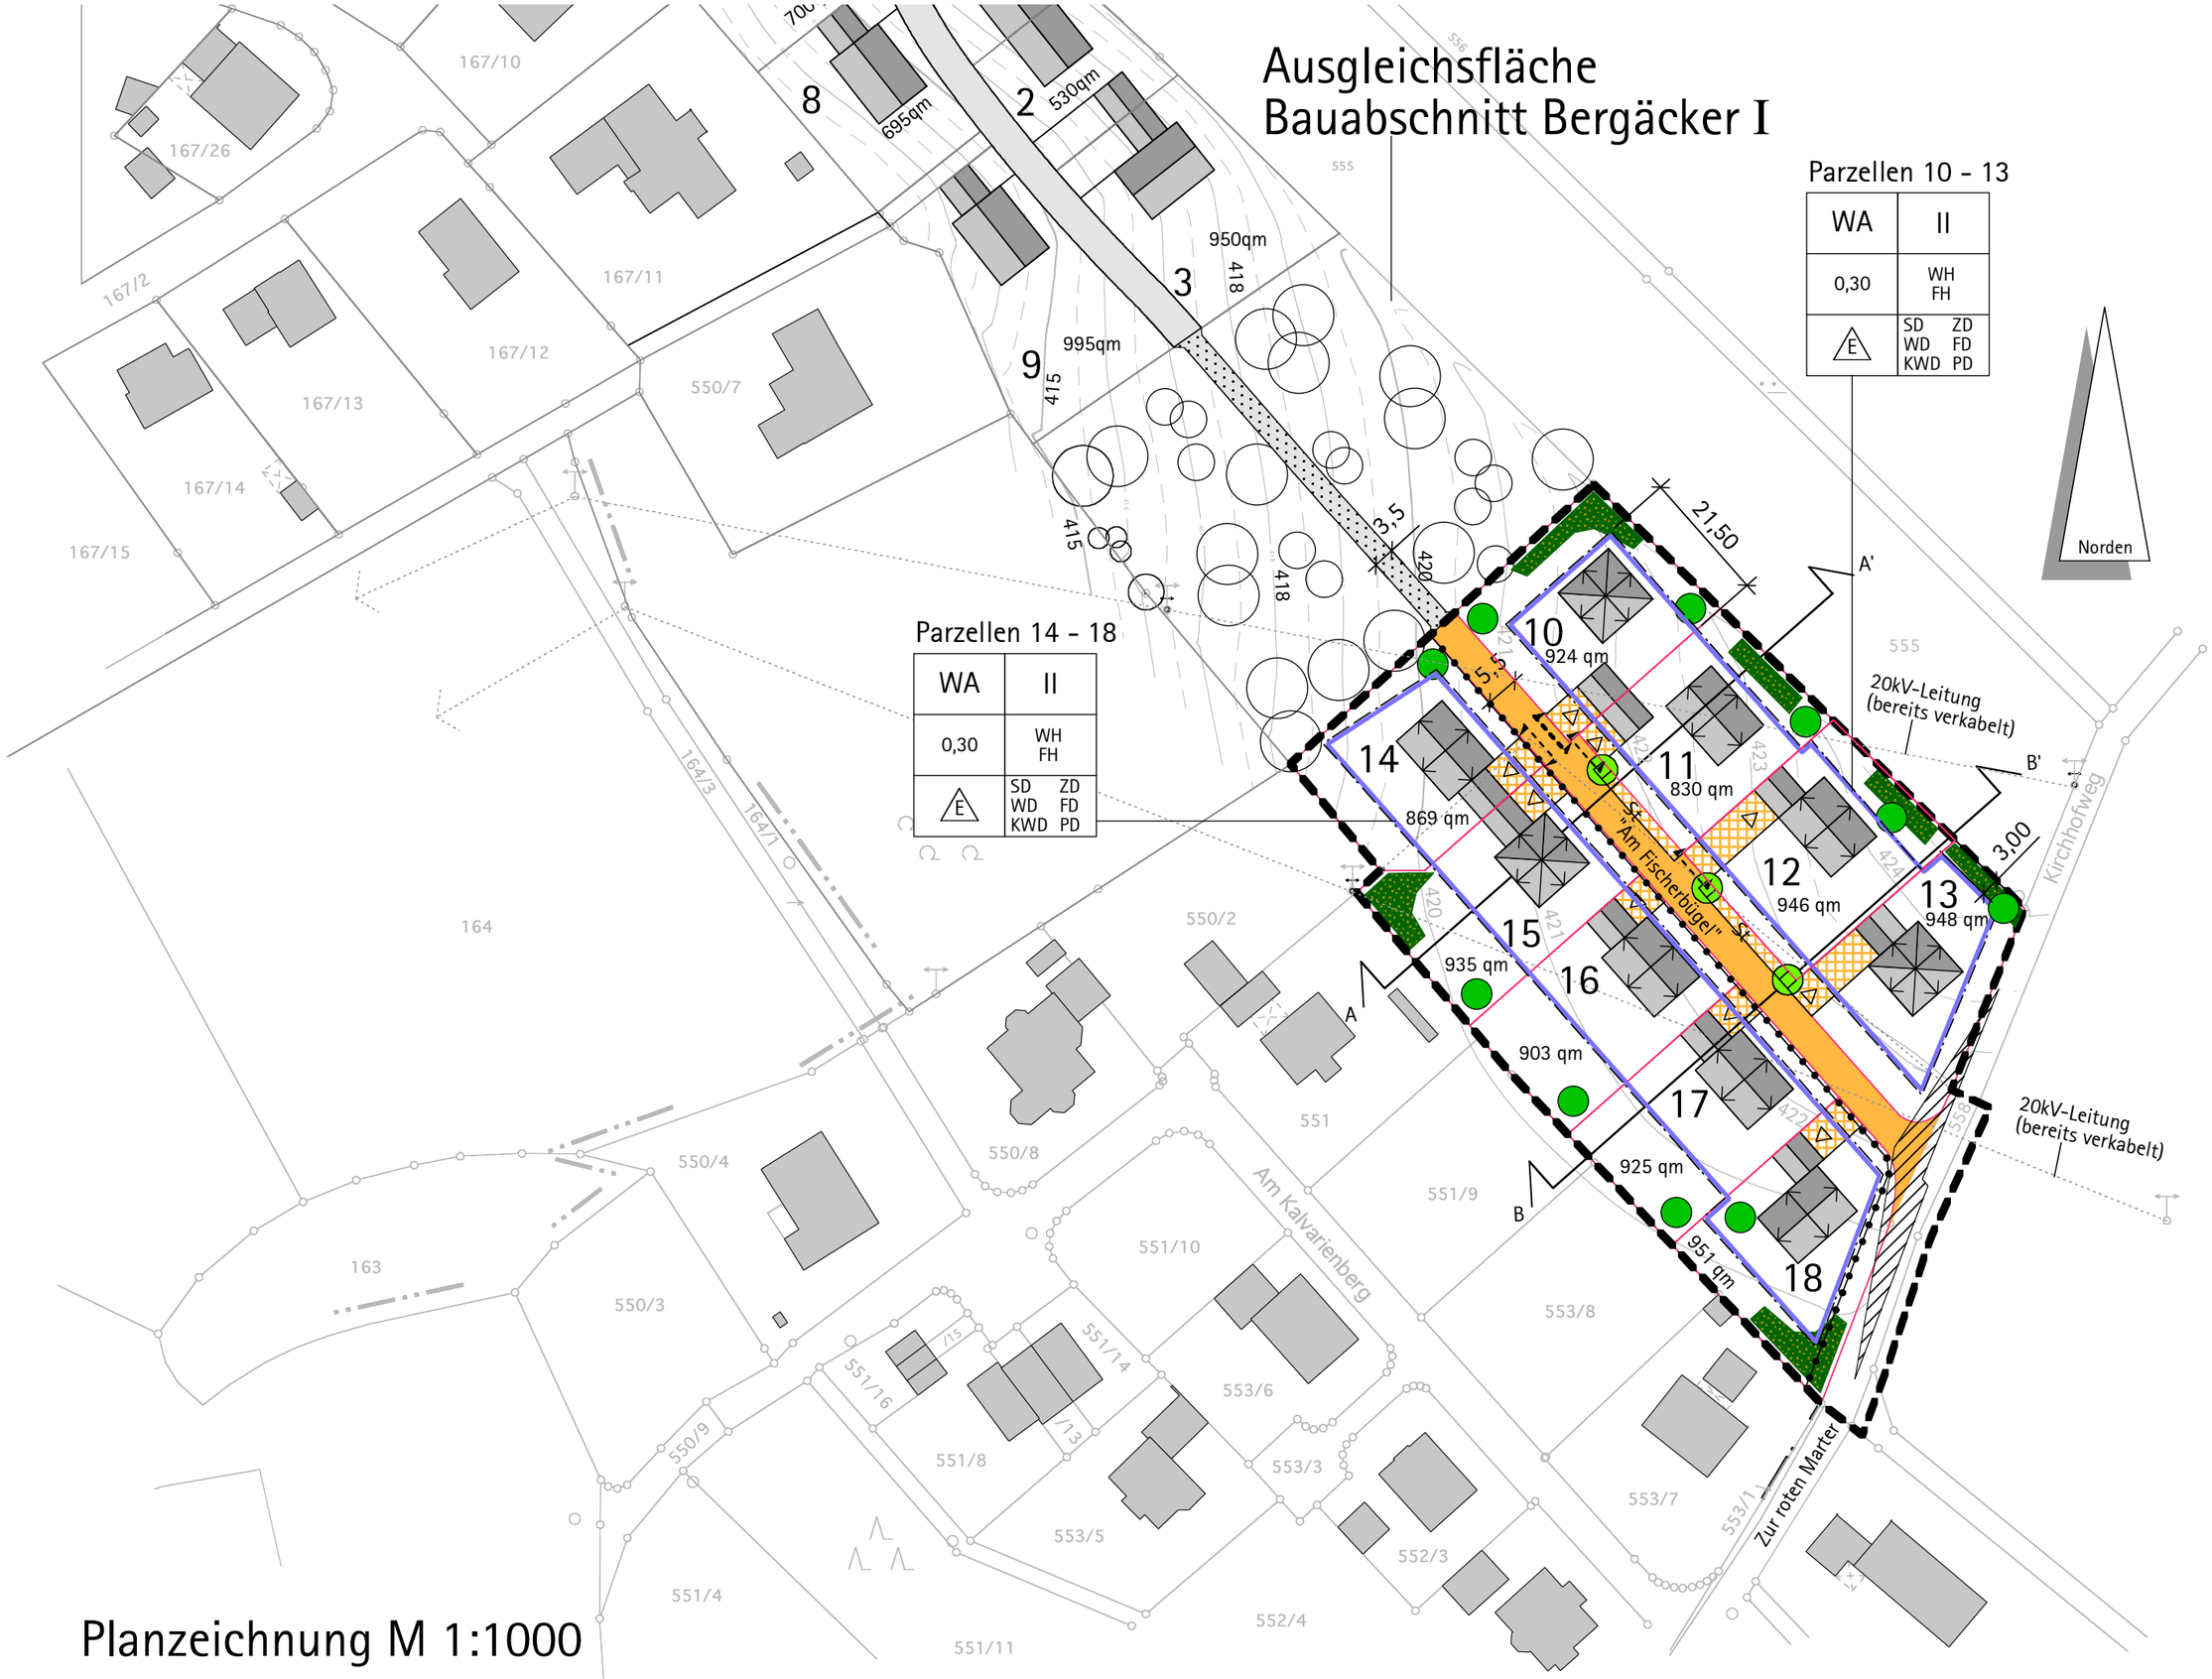

Planzeichnung M 1:1000