


# Obergeschoss

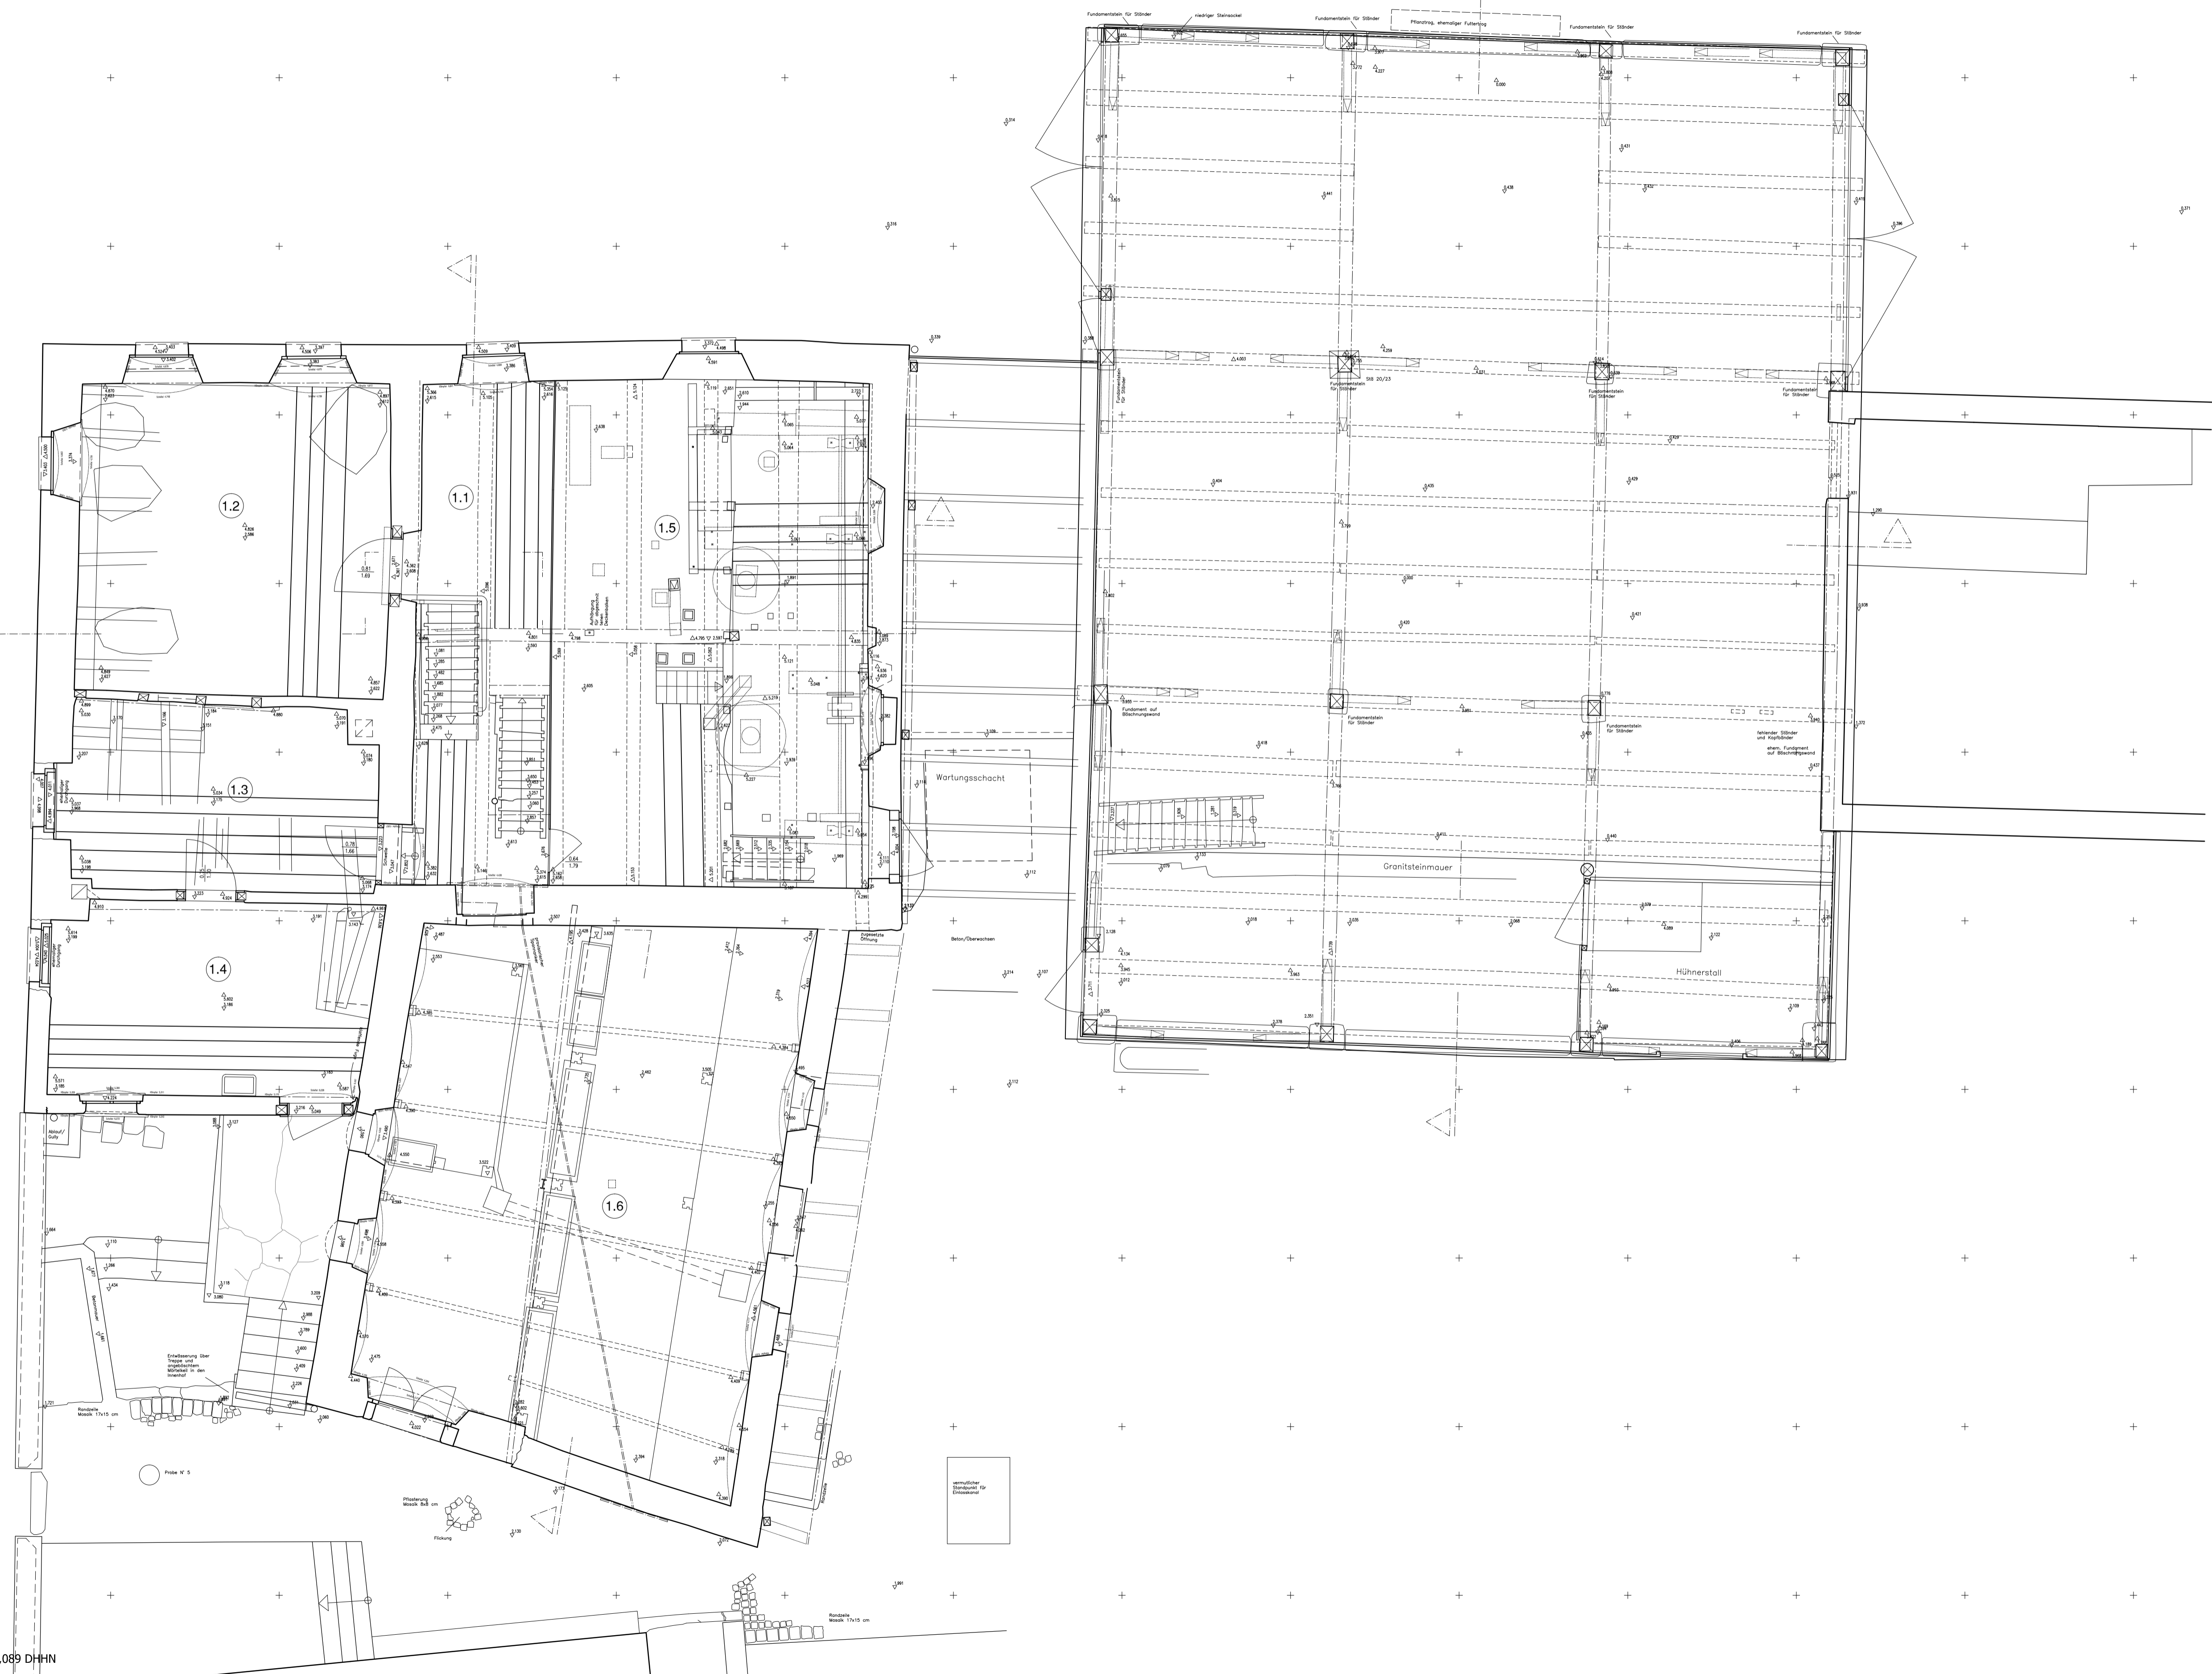

Schwelle Eingang  
lokal 0.00 m => 376,089 DHHN

Platttag: 21.04.2021  
Rosterweite 2.5m x 2.5m

tachymetrische, analytische Bauaufnahme  
**ehem. Dammühle**  
**Wernberg - Köblitz, Regensburger Straße 1**

Pl.-Nr.      Planinhalt      Maßstab  
**11      Obergeschoss      1 : 50**

aufgenommen vor Ort im :      Februar - April 2021  
gemessen und gezeichnet :      Stephanie F. Bassen,   
Arnold M. Kreisel   
Roman W. Schneider

Architekturvermessung:      Dipl.-Ing. (FH) Arnold M. Kreisel  
Schweibstraße 47      Fon.: 0331 646 240 56  
96050 Bamberg      E-Mail: Arnold.Kreisel@a4d.com

