


# Längsschnitt Dammühle Querschnitt Stadel Dammühle

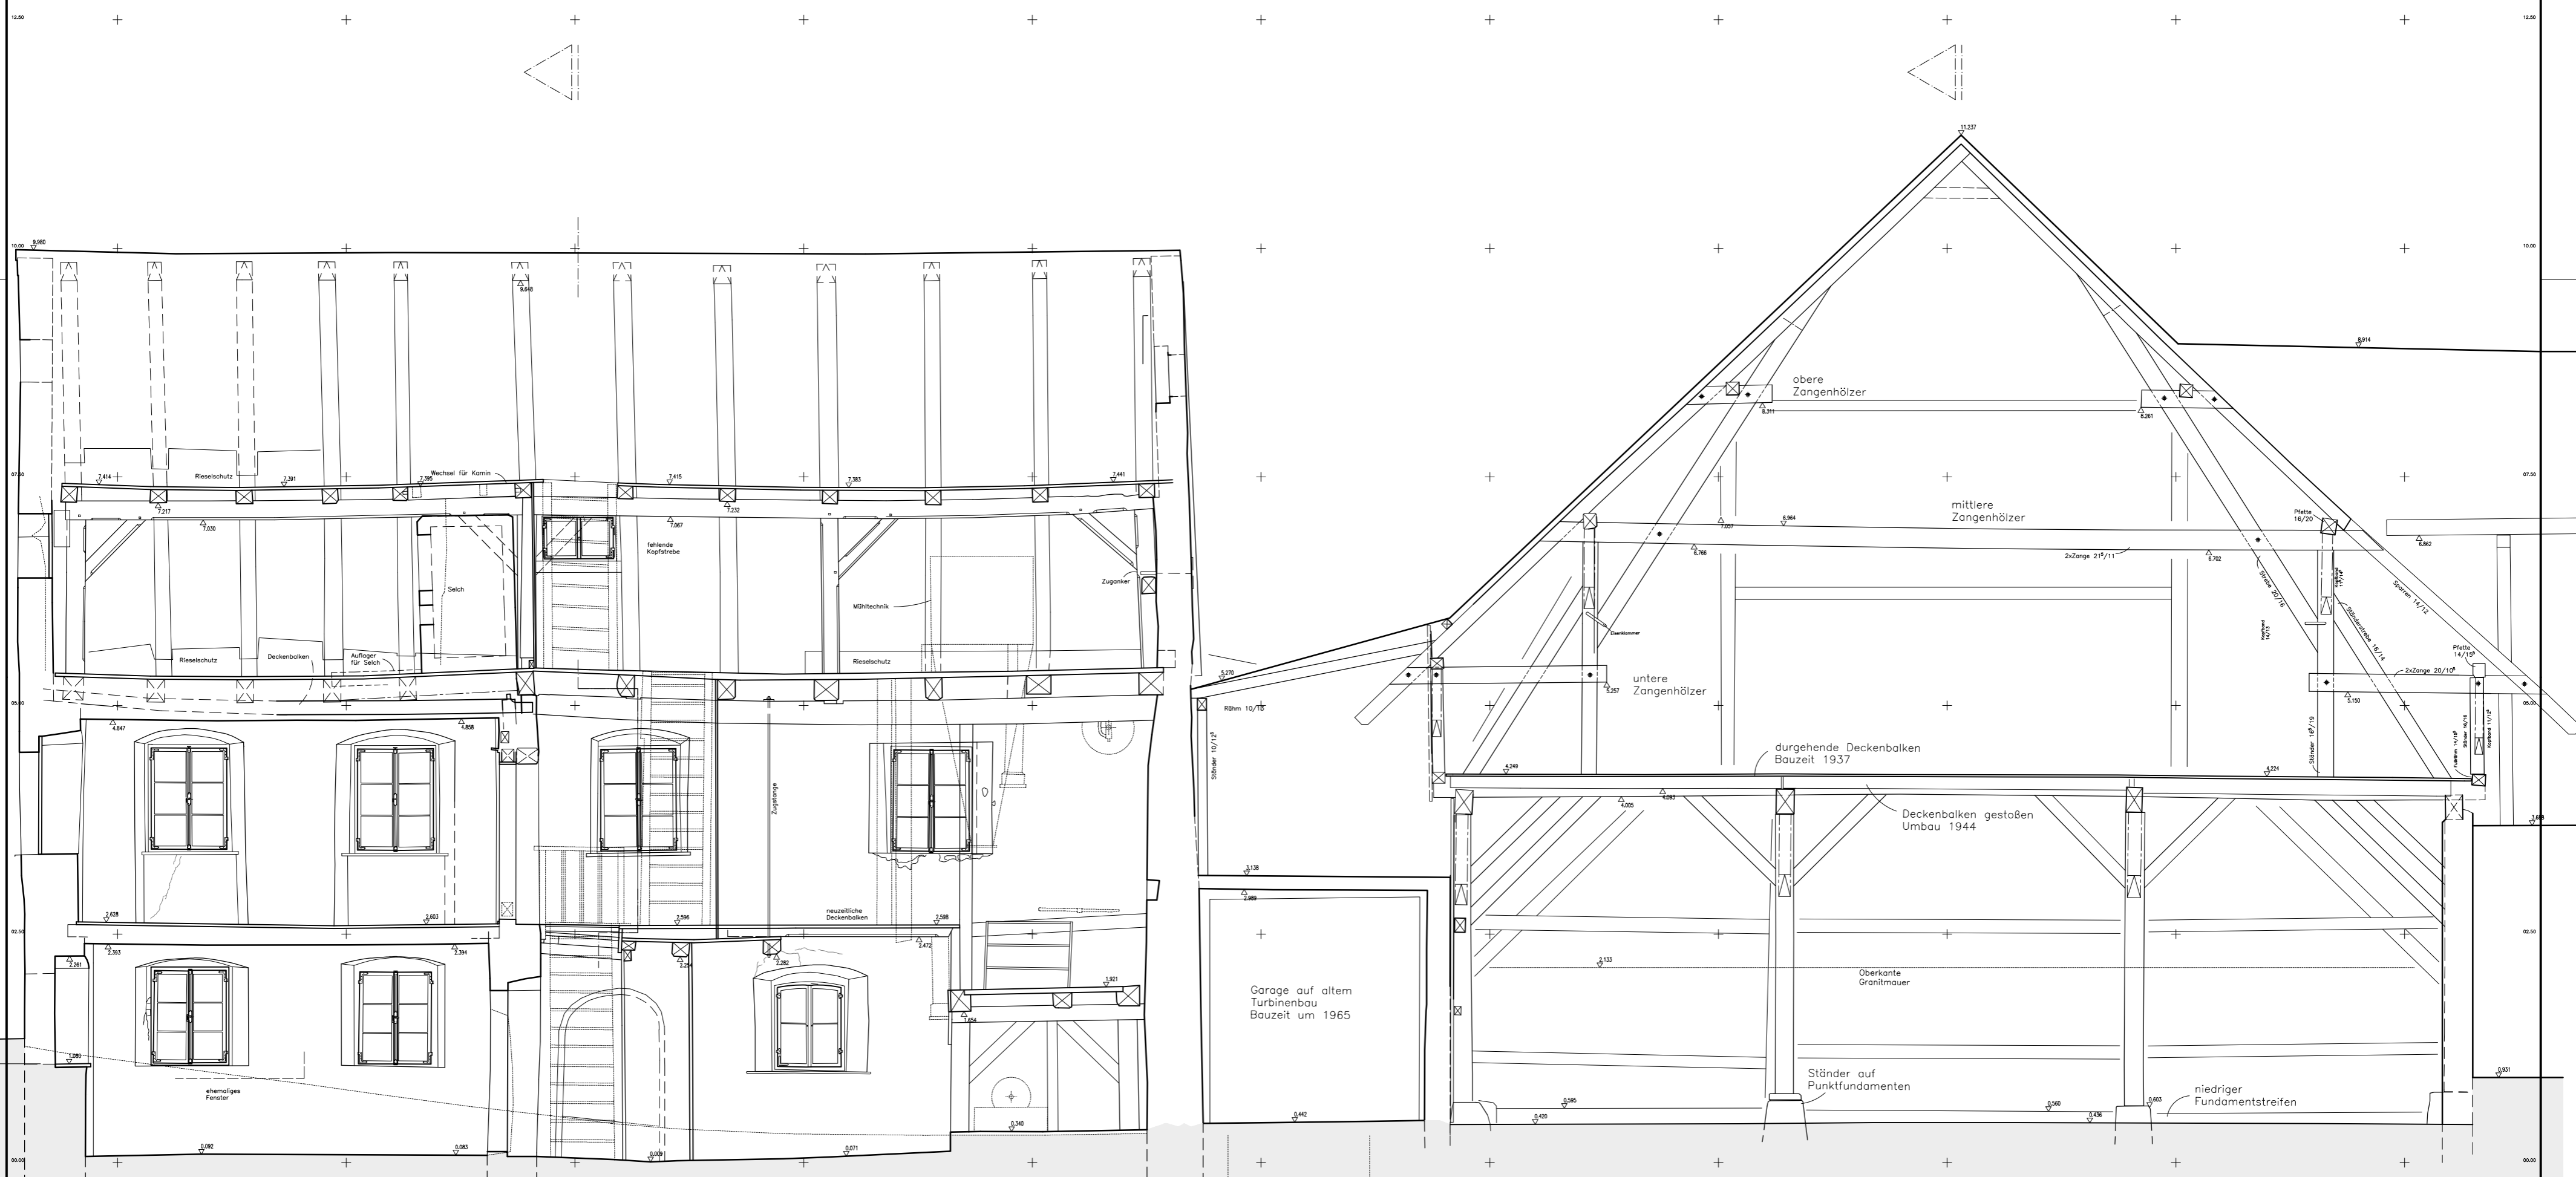

Höhenmarke (des REF.)  
377.171 DHHN00L\_NH

Plotttag: 21.04.2021

Schwelle Eingang  
lokal 0.00 m => 376,089 DHHN

Rasterweite 2.5m x 2.5m

tachymetrische Bauaufnahme  
**ehem. Dammühle**  
**Wernberg - Köblitz, Regensburger Straße 1**

Pl.-Nr. Planinhalt Maßstab  
**31 Schnitt Mühle und Scheune 1 : 50**

aufgenommen vor Ort im : Februar - April 2021  
gemessen und gezeichnet : Stephanie F. Basson,  
Arnold M. Kreisel  
Roman W. Schneider

Architekturvermessung: Dipl.-Ing. (FH) Arnold M. Kreisel  
Scheubelstraße 47 Fon.: 0151 646 240 56  
96050 Bamberg E-Mail: ArnoldKreisel@aol.com

