



ERDGESCHOSS

Variante 2 Bestuhlungsplan nur Stühle




ERDGESCHOSS

Variante 3 Bestuhlungsplan Turnier




ERDGESCHOSS

Variante 1 Bestuhlungsplan Tische + Stühle

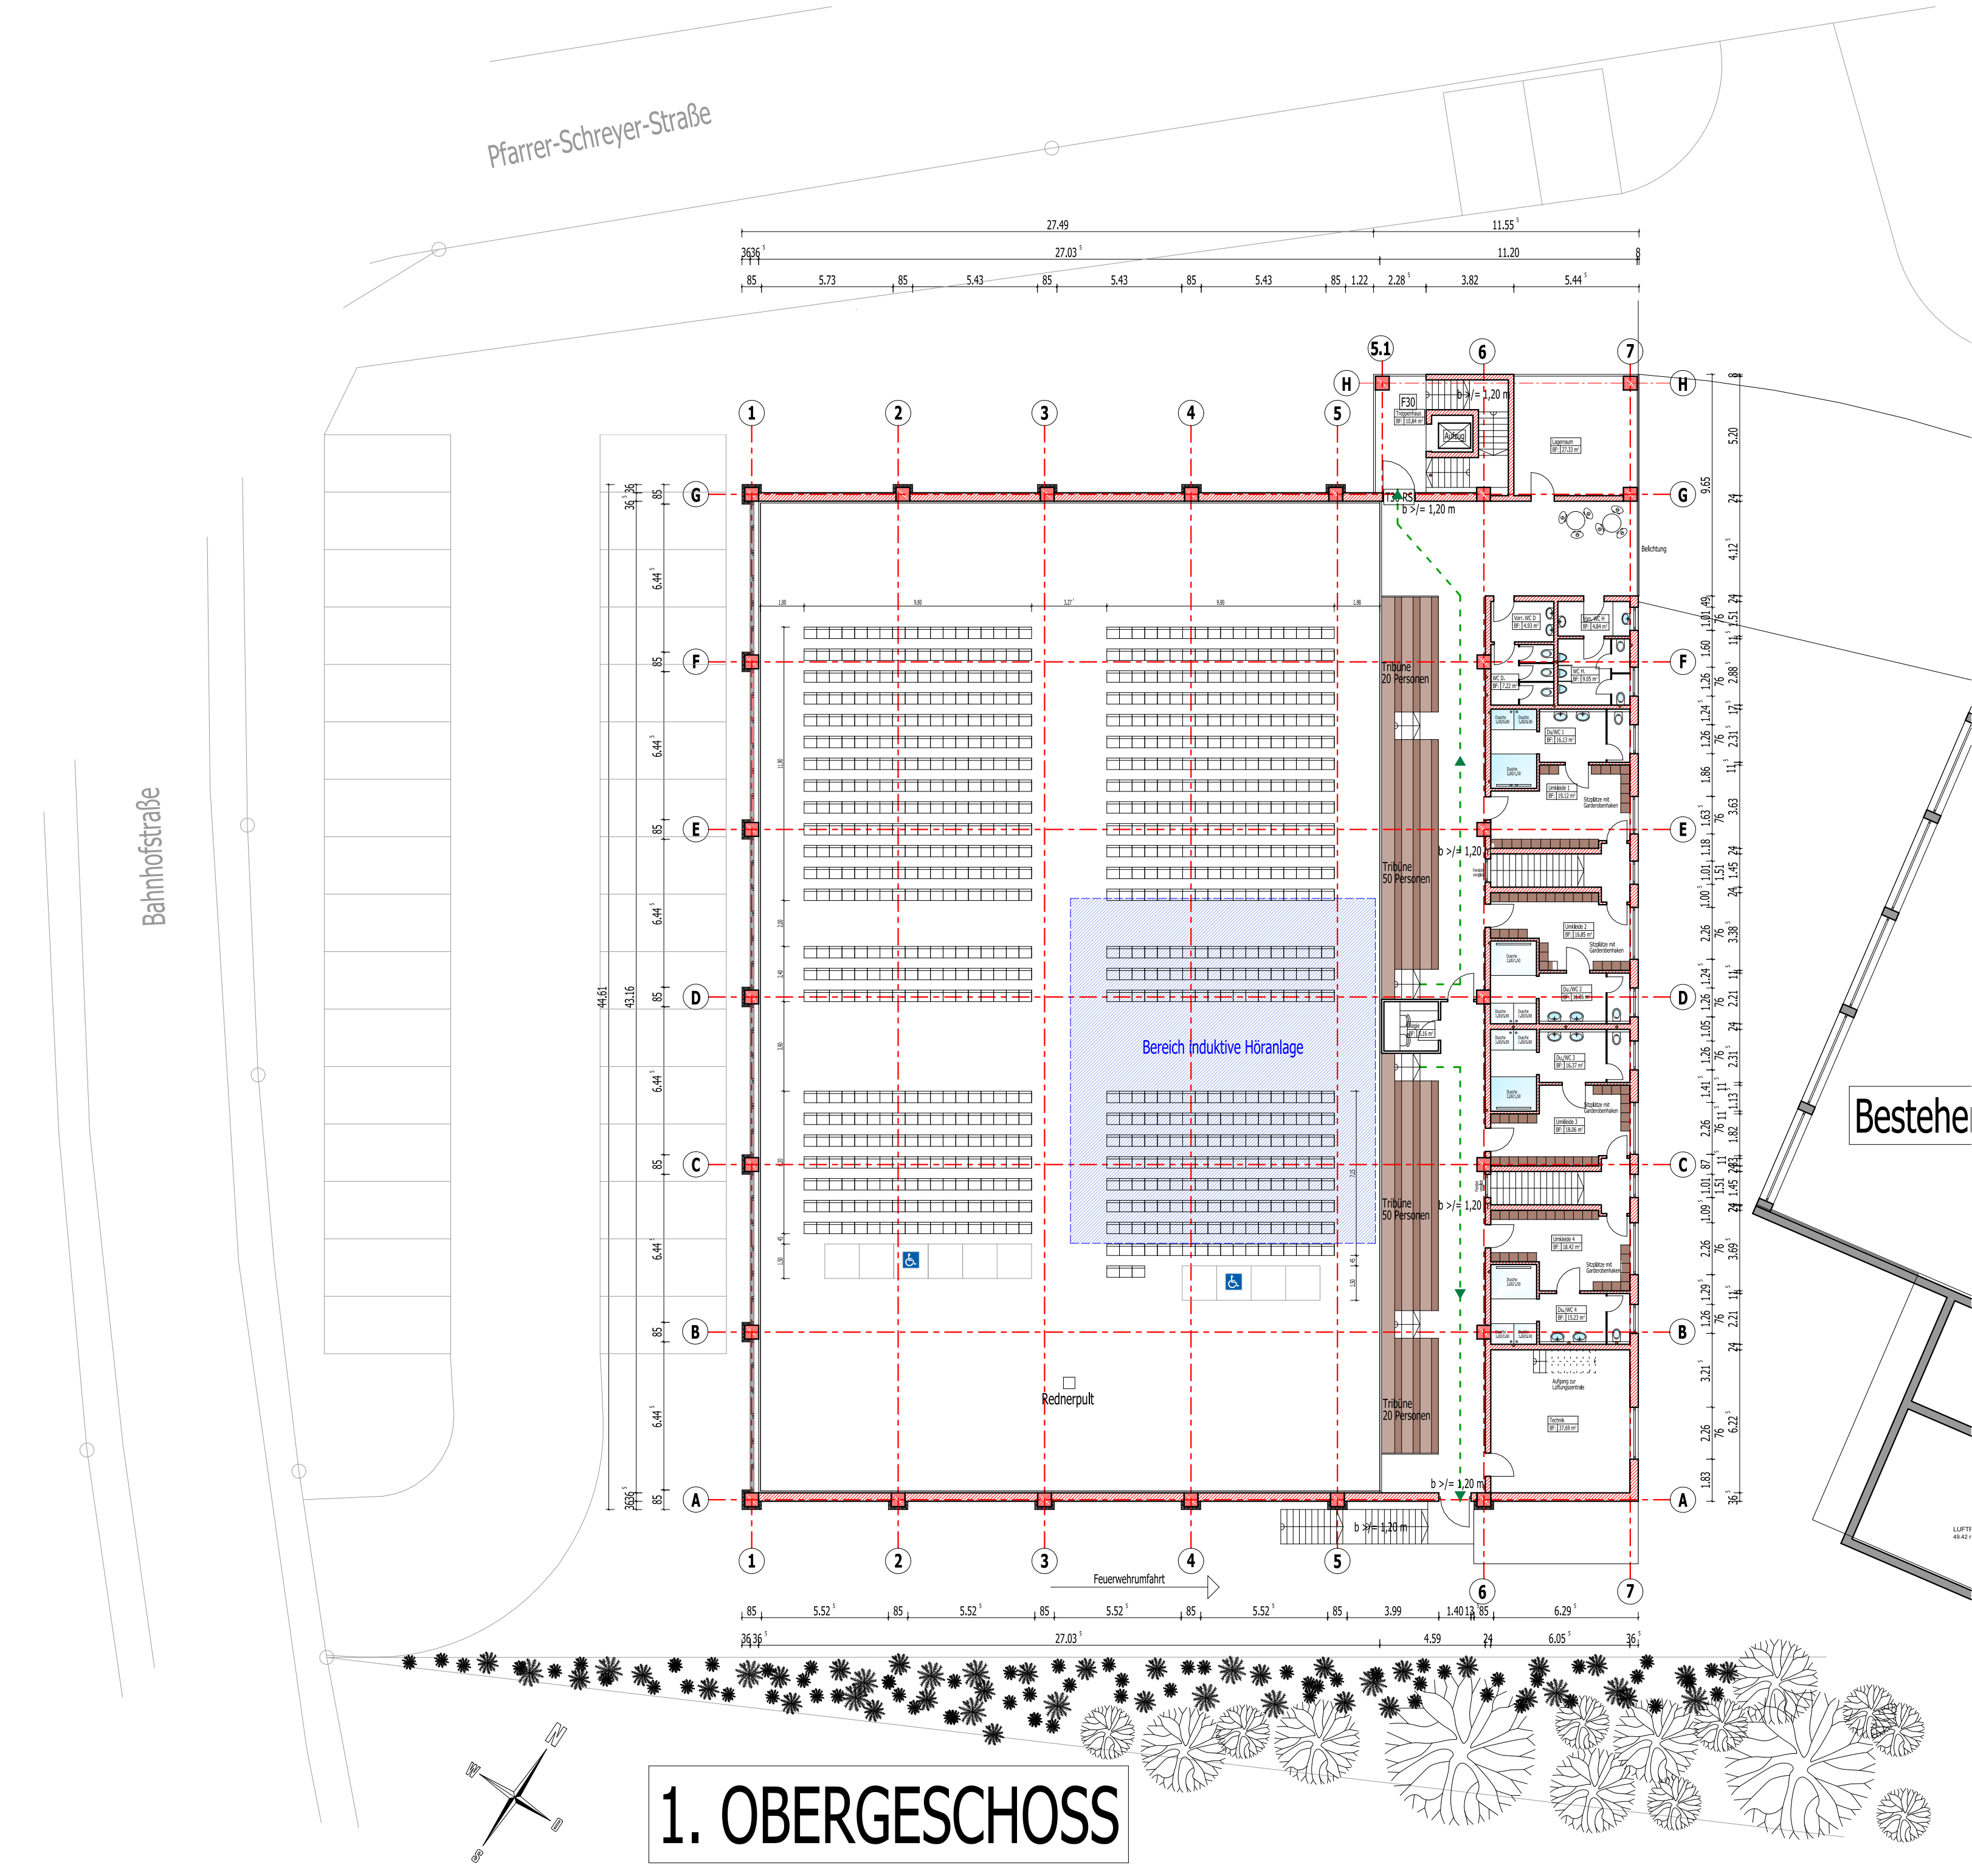

1. OBERGESCHOSS

Variante 2 Bestuhlungsplan nur Stühle + Tribüne

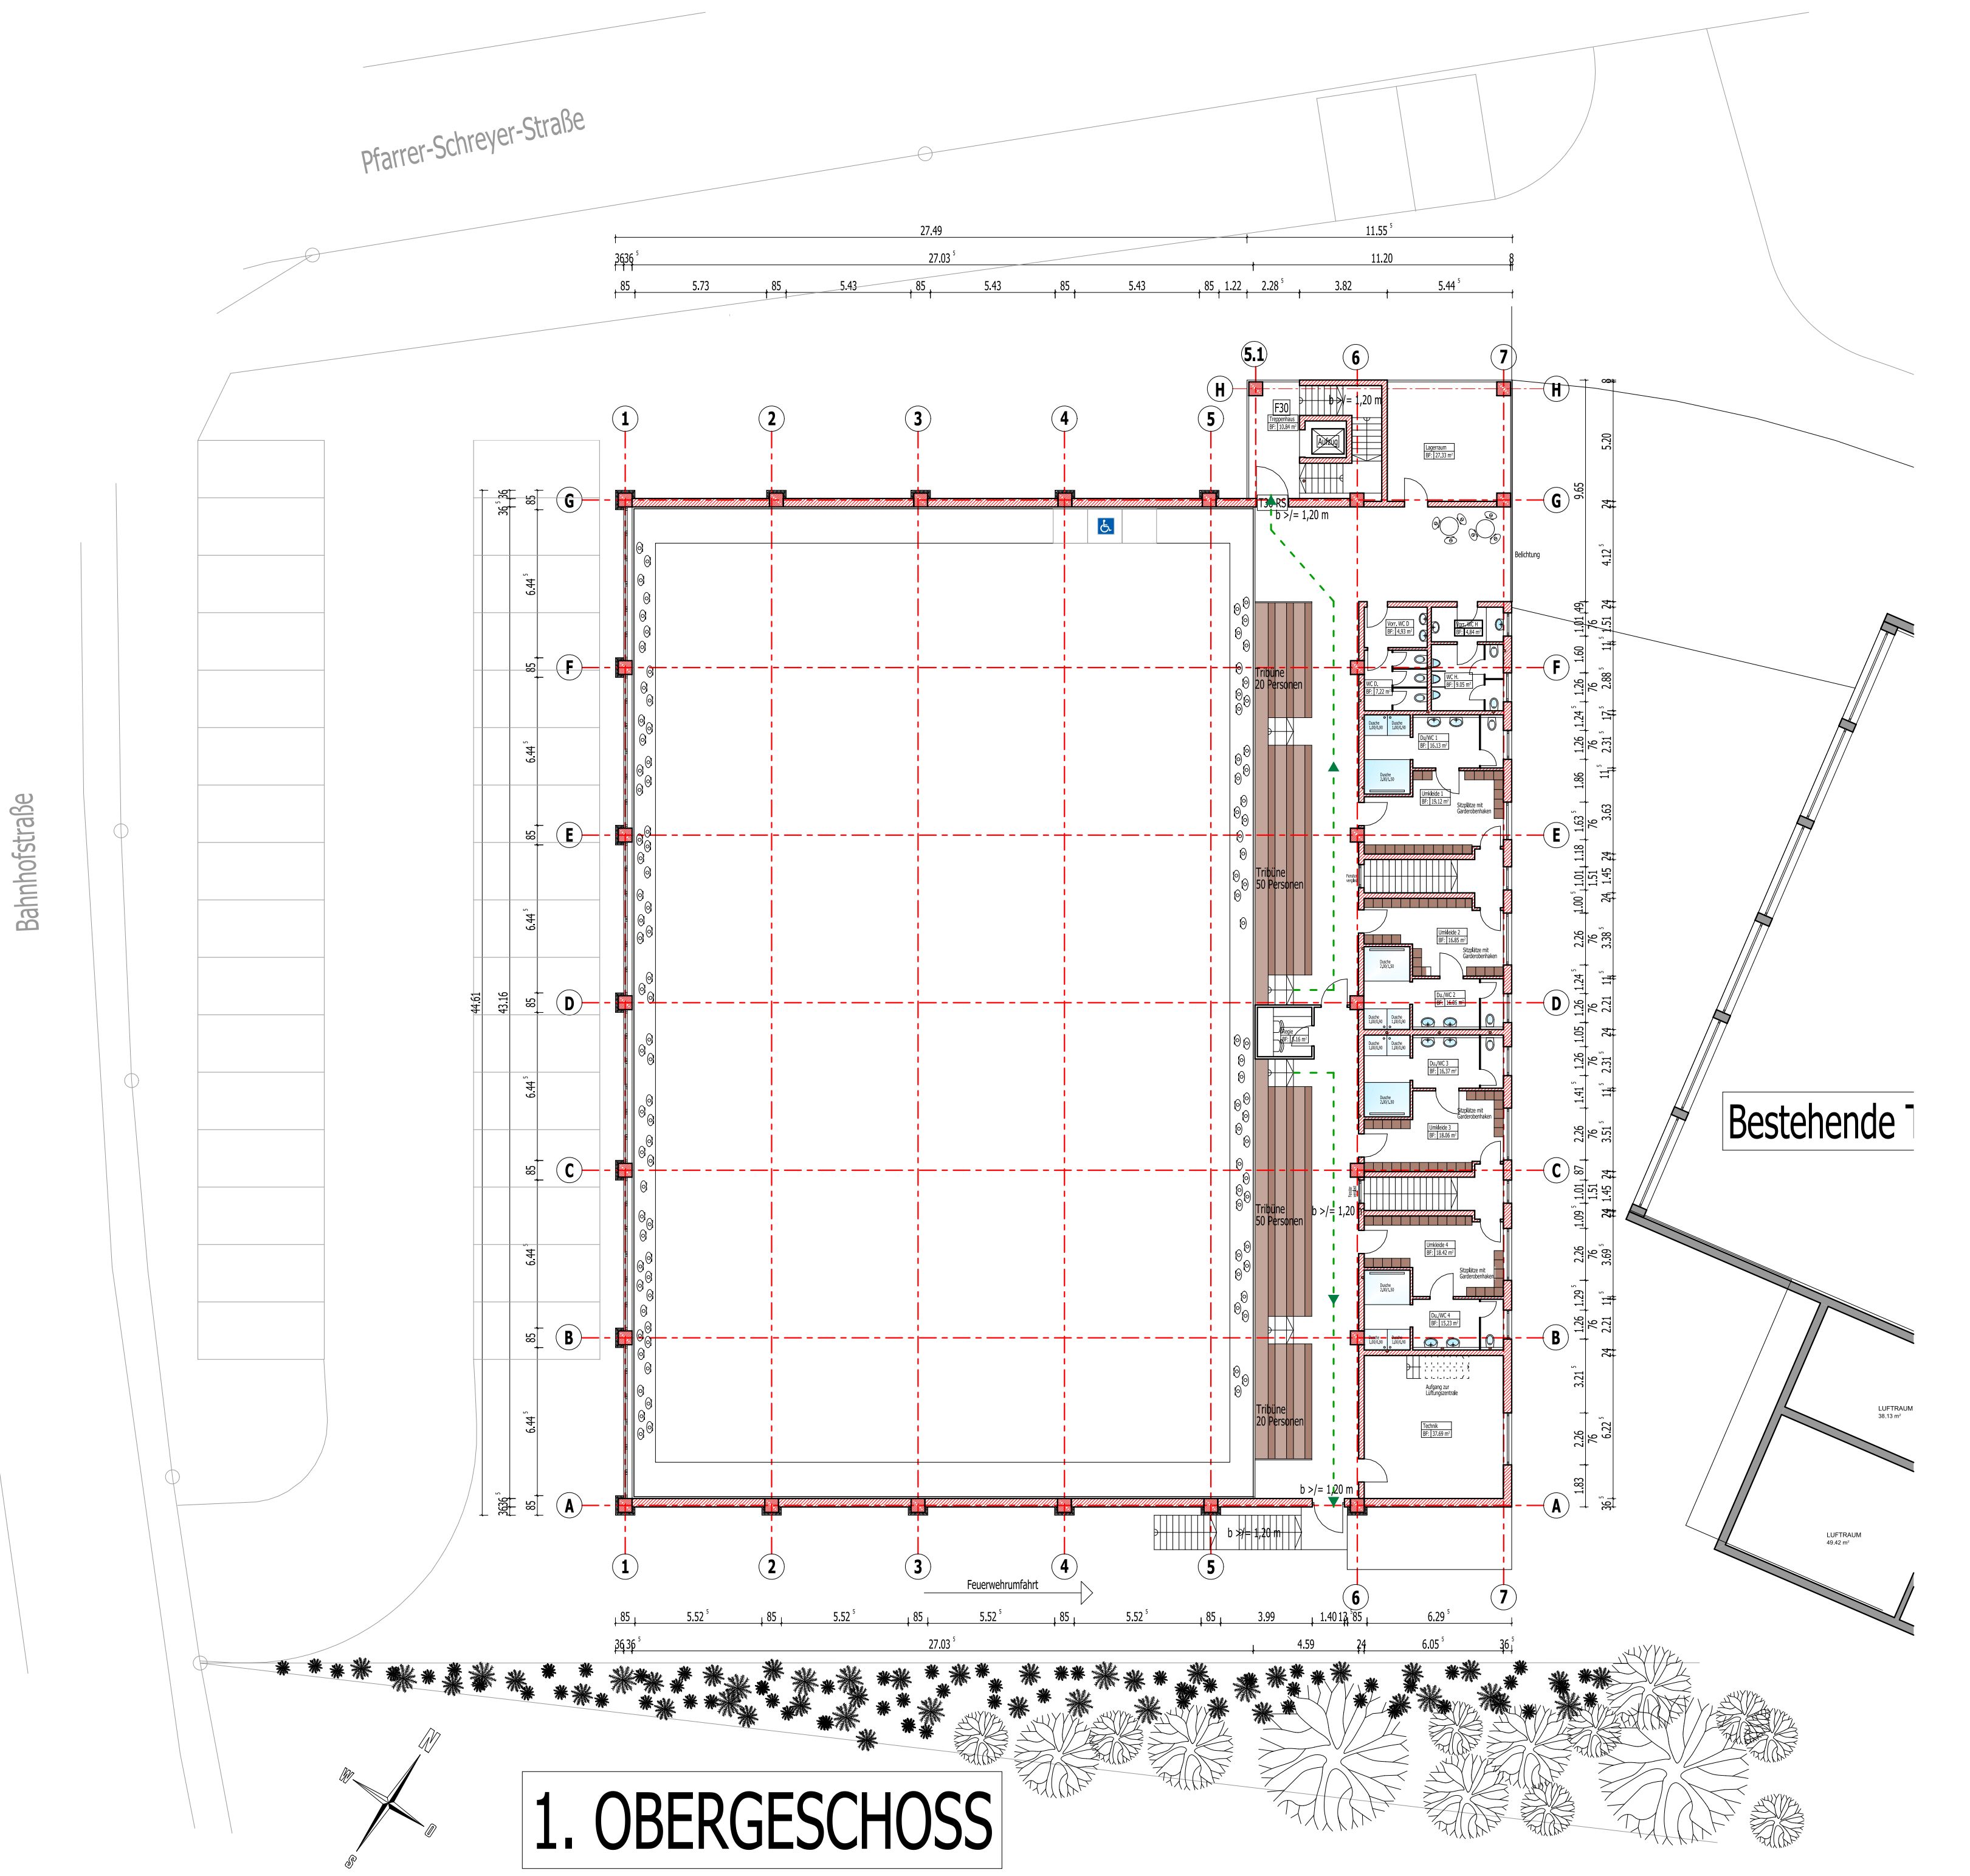

1. OBERGESCHOSS

Variante 3 Bestuhlungsplan Turnier mit Tribüne

Bestuhlungsvarianten
Versammlungsstätte

Neubau einer Mehrfachsporthalle in Wernberg-Köblitz

1/200

PROJEKTNR.: A1711 - Mehrfachsporthalle Wernberg-Köblitz
Datum: 29.09.2021
Gezeichnet: Stiel S.
Geprüft: M.H., 05.02.2025 / M.H., 02.07.2025

PLANINHALT	Grundrisse EG und OG
BAUORT	Bahnhofstraße 92533 Wernberg Köblitz Flurstücke 940, 940/5, 937
BAUHERR	Markt Wernberg-Köblitz, vert. durch Herrn 1. Bgm. Konrad Kiener Nürnberger Straße 124 92533 Wernberg-Köblitz
NACHBARN	FL-Nr.: 992/26, 940/3, 938, 924/25, 971/1 Markt Wernberg-Köblitz FL-Nr.: 940/4, 940/2; Sert Helmut FL-Nr.: 936; Pfarrkirschenflur Oberköblitz FL-Nr.: 937/3; Weilmann Brunnhilde FL-Nr.: 937/4; Bruckner Georg

Architektur- & Ingenieurbüro
SCHULTES GmbH
Am Bauerturmen 1 92535 Grafenwöhr
Tel. 09241-93 75-20-0 Fax 09241-93 75-20-99
hochbau@schultes.de info@schultes.de