Linierungsaufmaß

Rang	Sportart	Anzahl	Farbe	Haupt	Neben	Menge	Gesamt	Einh.
						Übertrag:	664.74	lfdm
1	Handball	1		X		265,66	265,66	lfdm
1	Fußball - Ergänzung	1		X		86,00	86,00	lfdm
2	Tennis	1		X		148,28	148,28	lfdm
3	Volleyball	2			X	82,40	164,80	lfdm
						Übertrag:	664.74	lfdm

Rang	Sportart	Anzahl	Farbe	Haupt	Neben	Menge	Gesamt	Einh.
4	Basketball	2			X	215,12	430,24	lfdm
5	Mini Handball	2			X	86,40	172,80	lfdm
						Total:	**1267,78**	**lfdm**

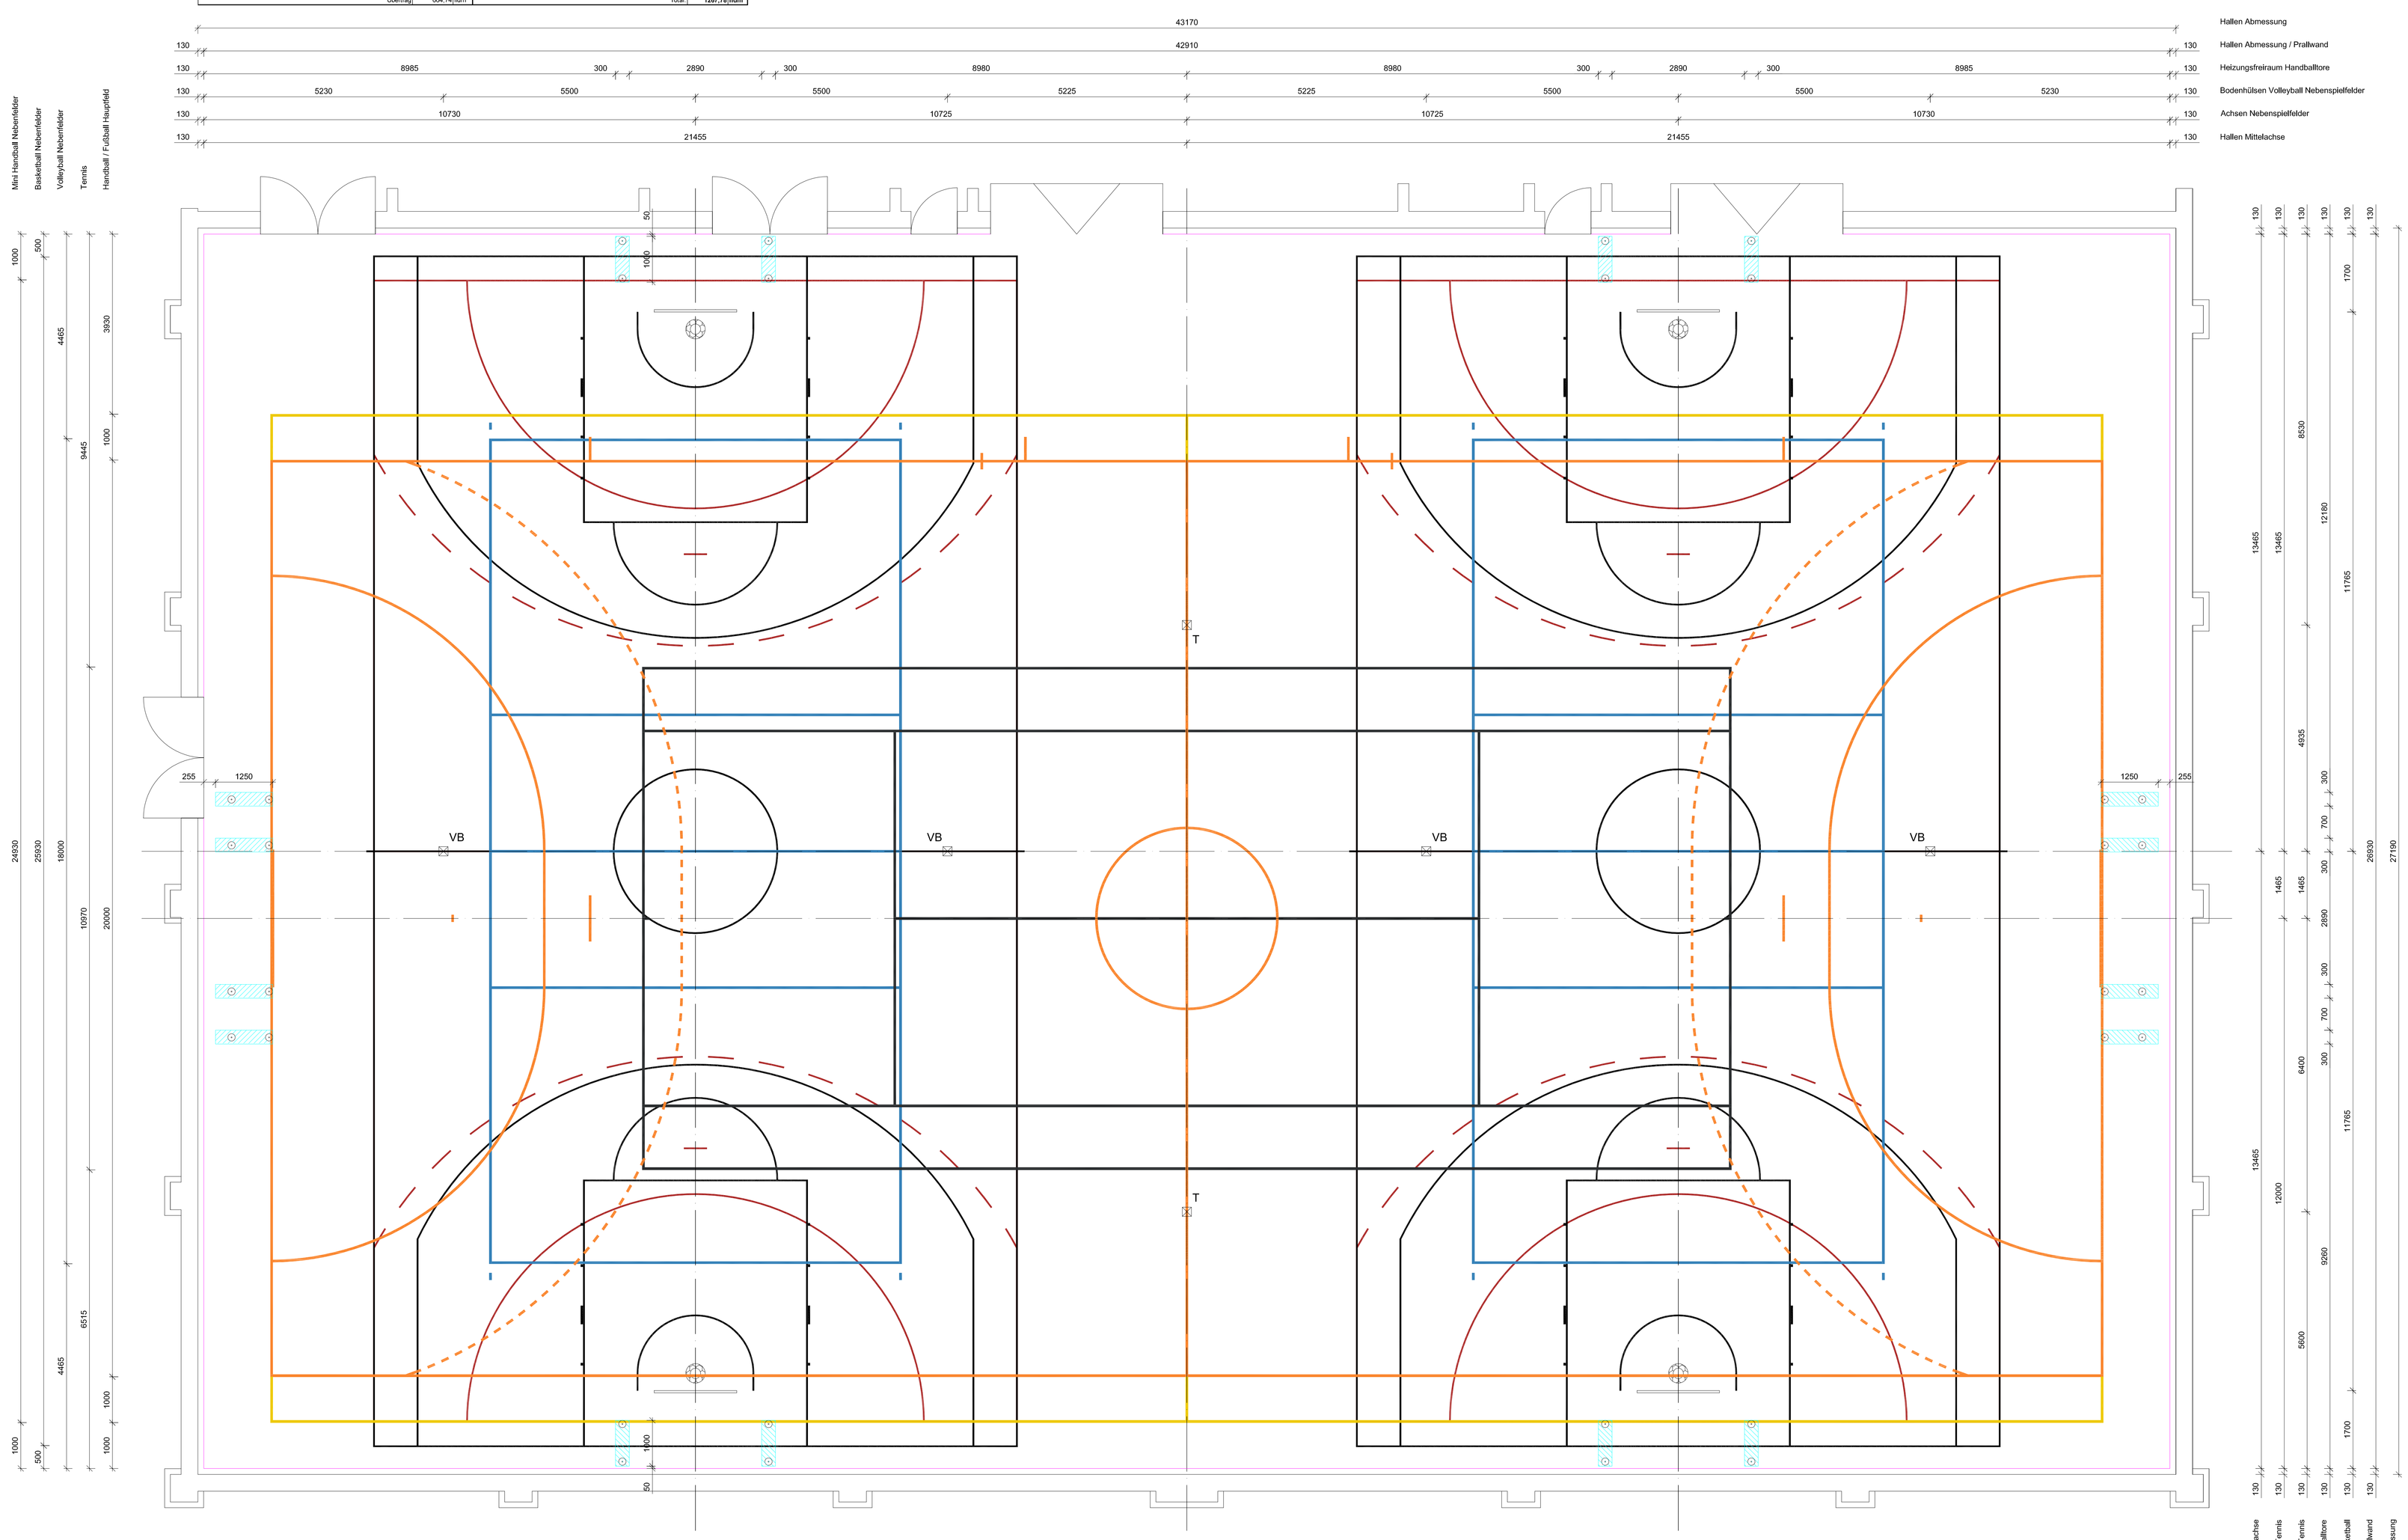

1. Rang Hanball / Fußball; LB 5 cm; Orange / Gelb: 1455 – 40000 – 1455
2. Rang Tennis; LB 5 cm; Weiß: 9570 – 23770 – 9570
3. Rang Volleyball Nebenfelder, LB 5 cm; Hellblau: 6230 – 9000 – 12450 – 9000 – 6230
4. Rang Basketball Nebenfelder; LB 3 cm; Schwarz: 3730 – 14000 – 7450 – 14000 – 3730
5. Rang Mini Handball Nebenfelder; LB 3 cm; Rot: 3700 – 14060 – 7390 – 14060 – 3700

VB	Volleyball Bodenhülse	HbT	Handballtor Bodenhülse
T	Tennis Bodenhülse	SpW	Sprossenwand Bodenhülse
FB	Faustball Bodenhülse	BM	Badminton Bodenhülse
B	Barren Bodehülse		
	Steckreck		
	Versenkreck		
	Spannreck / Stufenreck		

	ca. RAL 9016		ca. RAL 3000		ca. RAL 6018
	ca. RAL 5012		ca. RAL 9017		ca. RAL 1021
	ca. RAL 2004		ca. RAL 5010		

TH der GTS Wernberg-Köblitz

Linierungsplan

Index:

Maßstab: 1 : 50
Blattnr.: 2023.152.0001
Datum: 15.12.2024 gezk.:
Blattgröße : A0

Prüfvermerk/Freigabe:

EVERSPORTS BODENSYSTEME

Bauherr:
Markt Wernberg-Köblitz
vertr. durch 1. Bürgermeister
Nürnberger Str. 124
92533 Wernberg-Köblitz